

LOKALIZACJA INWESTYCJI


BUDYNEK MIESZKALNY WIELORODZINNY

NOWE / AGIEŁŁY  
12 N


OS. WŁADYSŁAWA JAGIEŁŁY W POZNANIU




ul. Roosevelta 18  
60-829 Poznań  
tel. 61 845 11 83  
www.uwi.com.pl

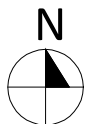


SKALA 1:100

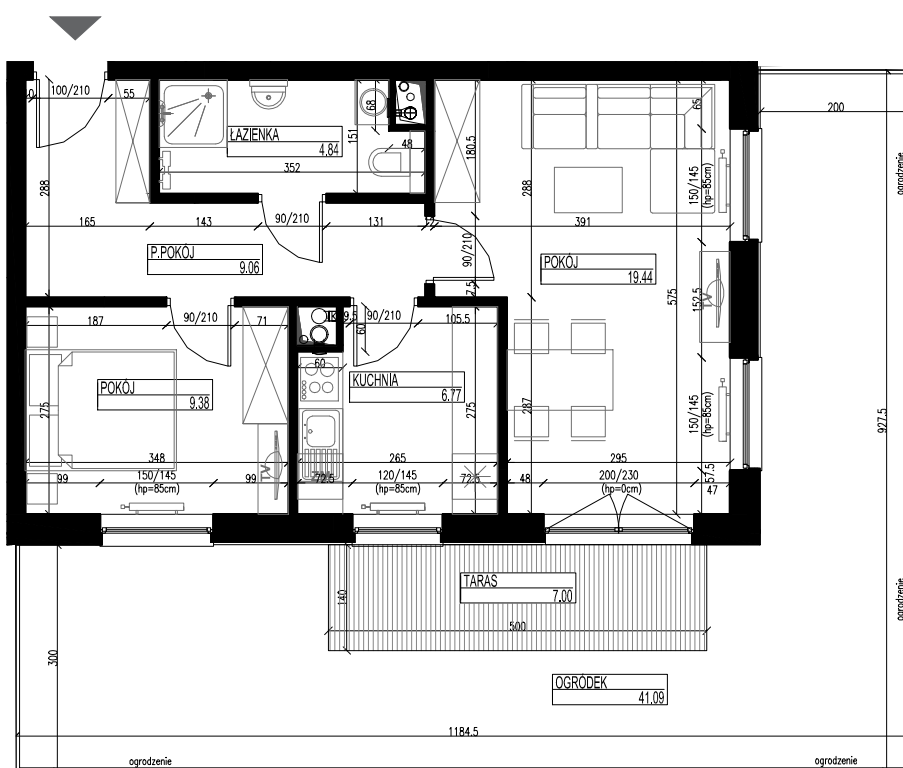

Niniejsza karta ma charakter poglądowy i nie stanowi oferty handlowej w rozumieniu art. 66 § 1 Kodeksu Cywilnego oraz innych właściwych przepisów prawnych.

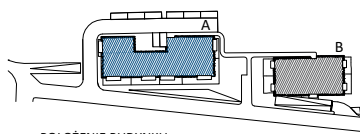

POŁOŻENIE BUDYNKU  
SKALA 1:3000

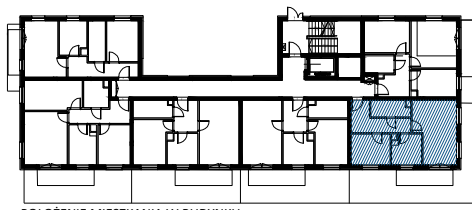

POŁOŻENIE MIESZKANIA W BUDYNKU  
SKALA 1:750

**OPIS MIESZKANIA:**

NUMER MIESZKANIA:

**2**

KONDYGNACJA:

**PARTER**

POWIERZCHNIA:

**49,49 m<sup>2</sup>**

IŁOŚĆ POKOJÓW:

**2 POKOJE Z KUCHNIĄ**

CENA BRUTTO:

**306 838,00**

CENA BRUTTO / m<sup>2</sup>:

**6 200,00**

**UWAGI:**

1. Wymiary podano w świetle ścian surowych.
2. Powierzchnie podano w świetle ścian otykowanych.